


LKW 4-Achsig mit Ladekran

Masse für Ladegut

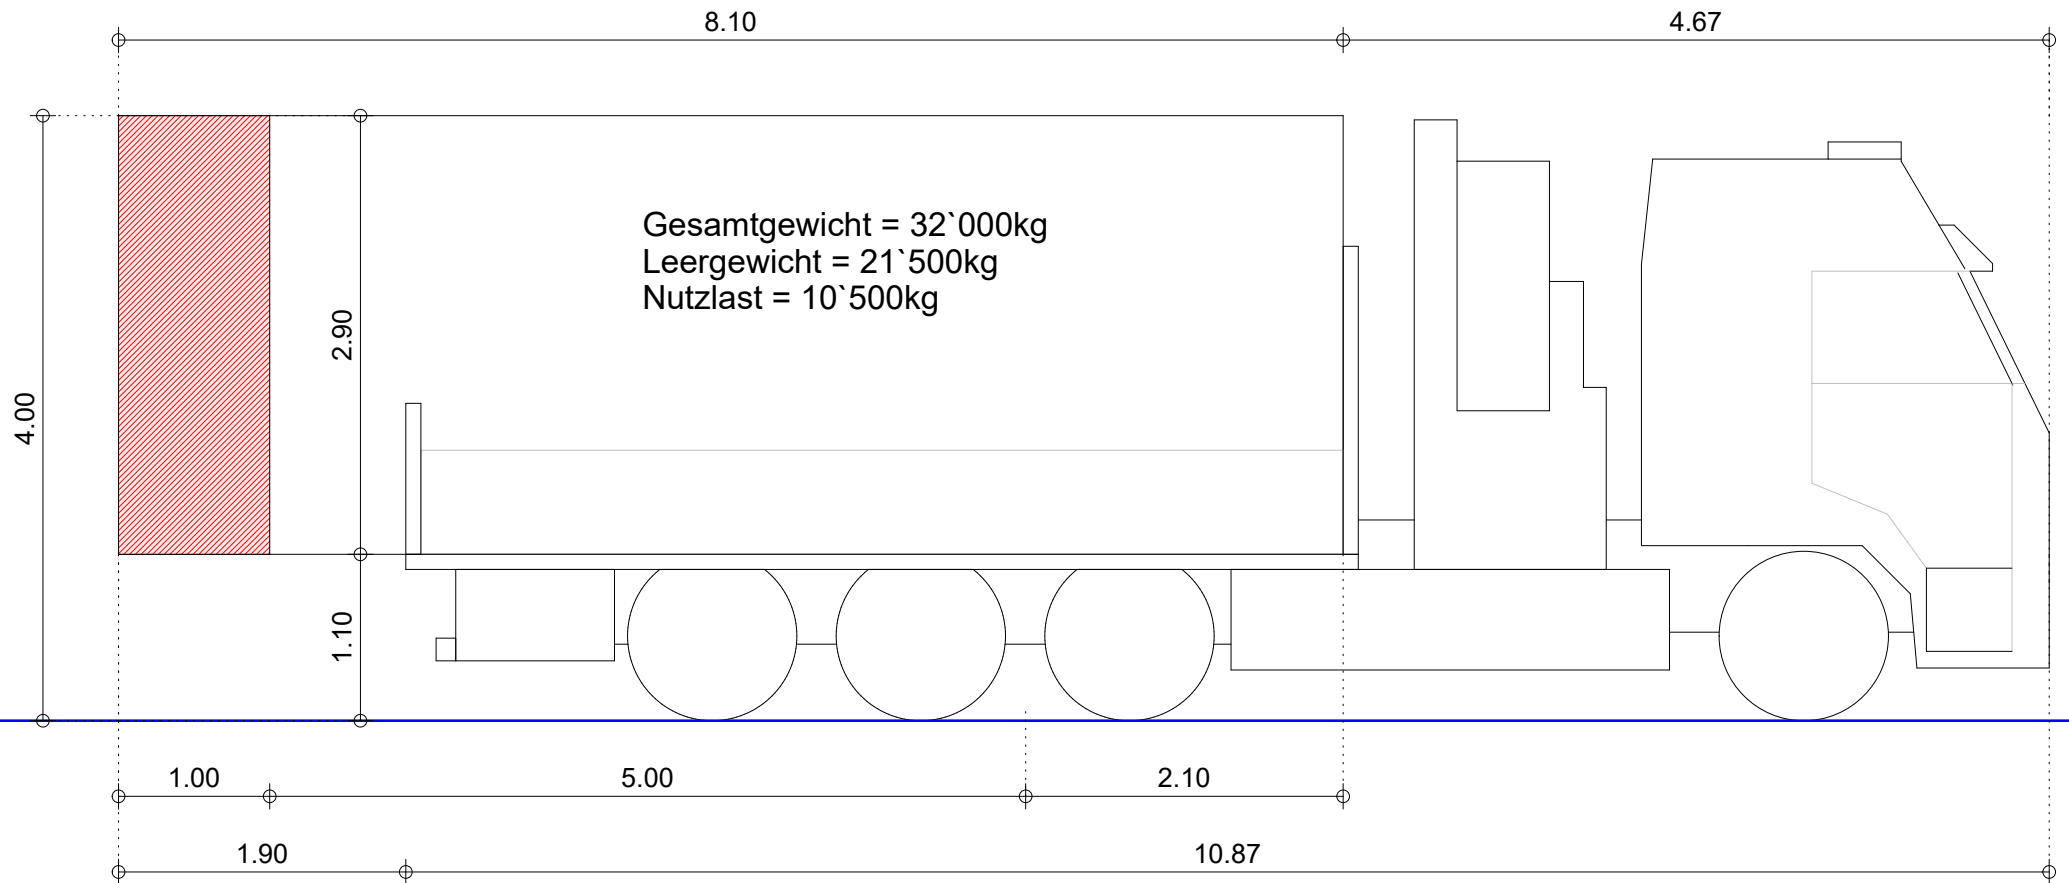

Sonderbewilligung 6.0m Überhang

Sonderbewilligung 3.0m Breite